Схема теплоснабжения Новоигирминского городского поселения 2012-2027
Котельная №2 мкр "Киевский"

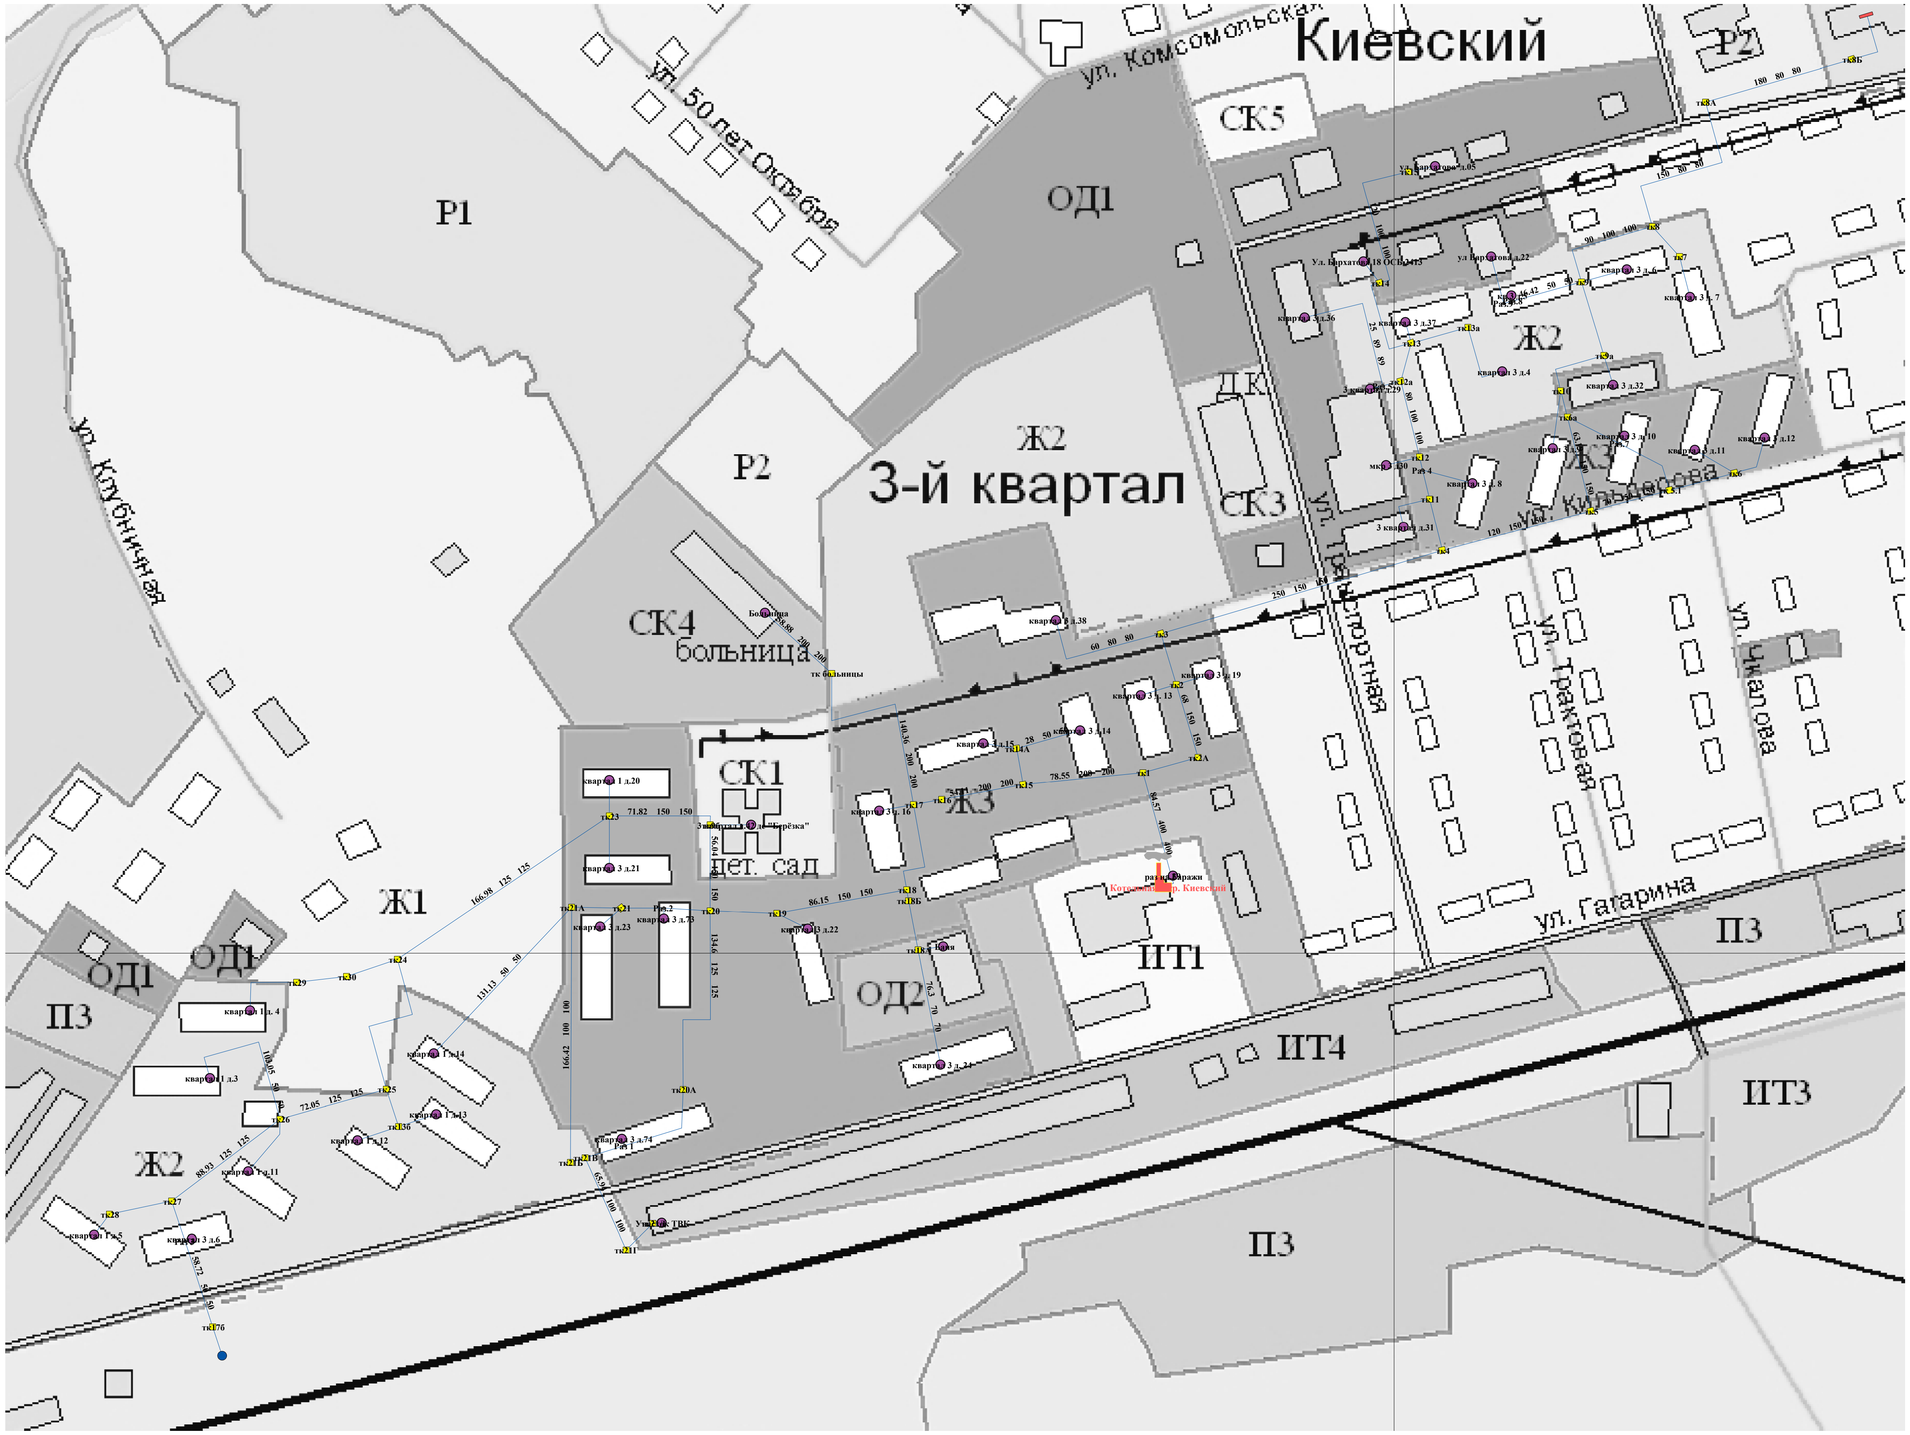

0 25 50 100 150 200 м

Условные обозначения

- Источник работа
- Потребитель работа
- Потребитель отключен
- Узел тепловая камера
- Узел разветвление
- Участки включен