Схема теплоснабжения Новоигирминского городского поселения 2012-2027
Объединение теплосетей котельных №1 и №3.

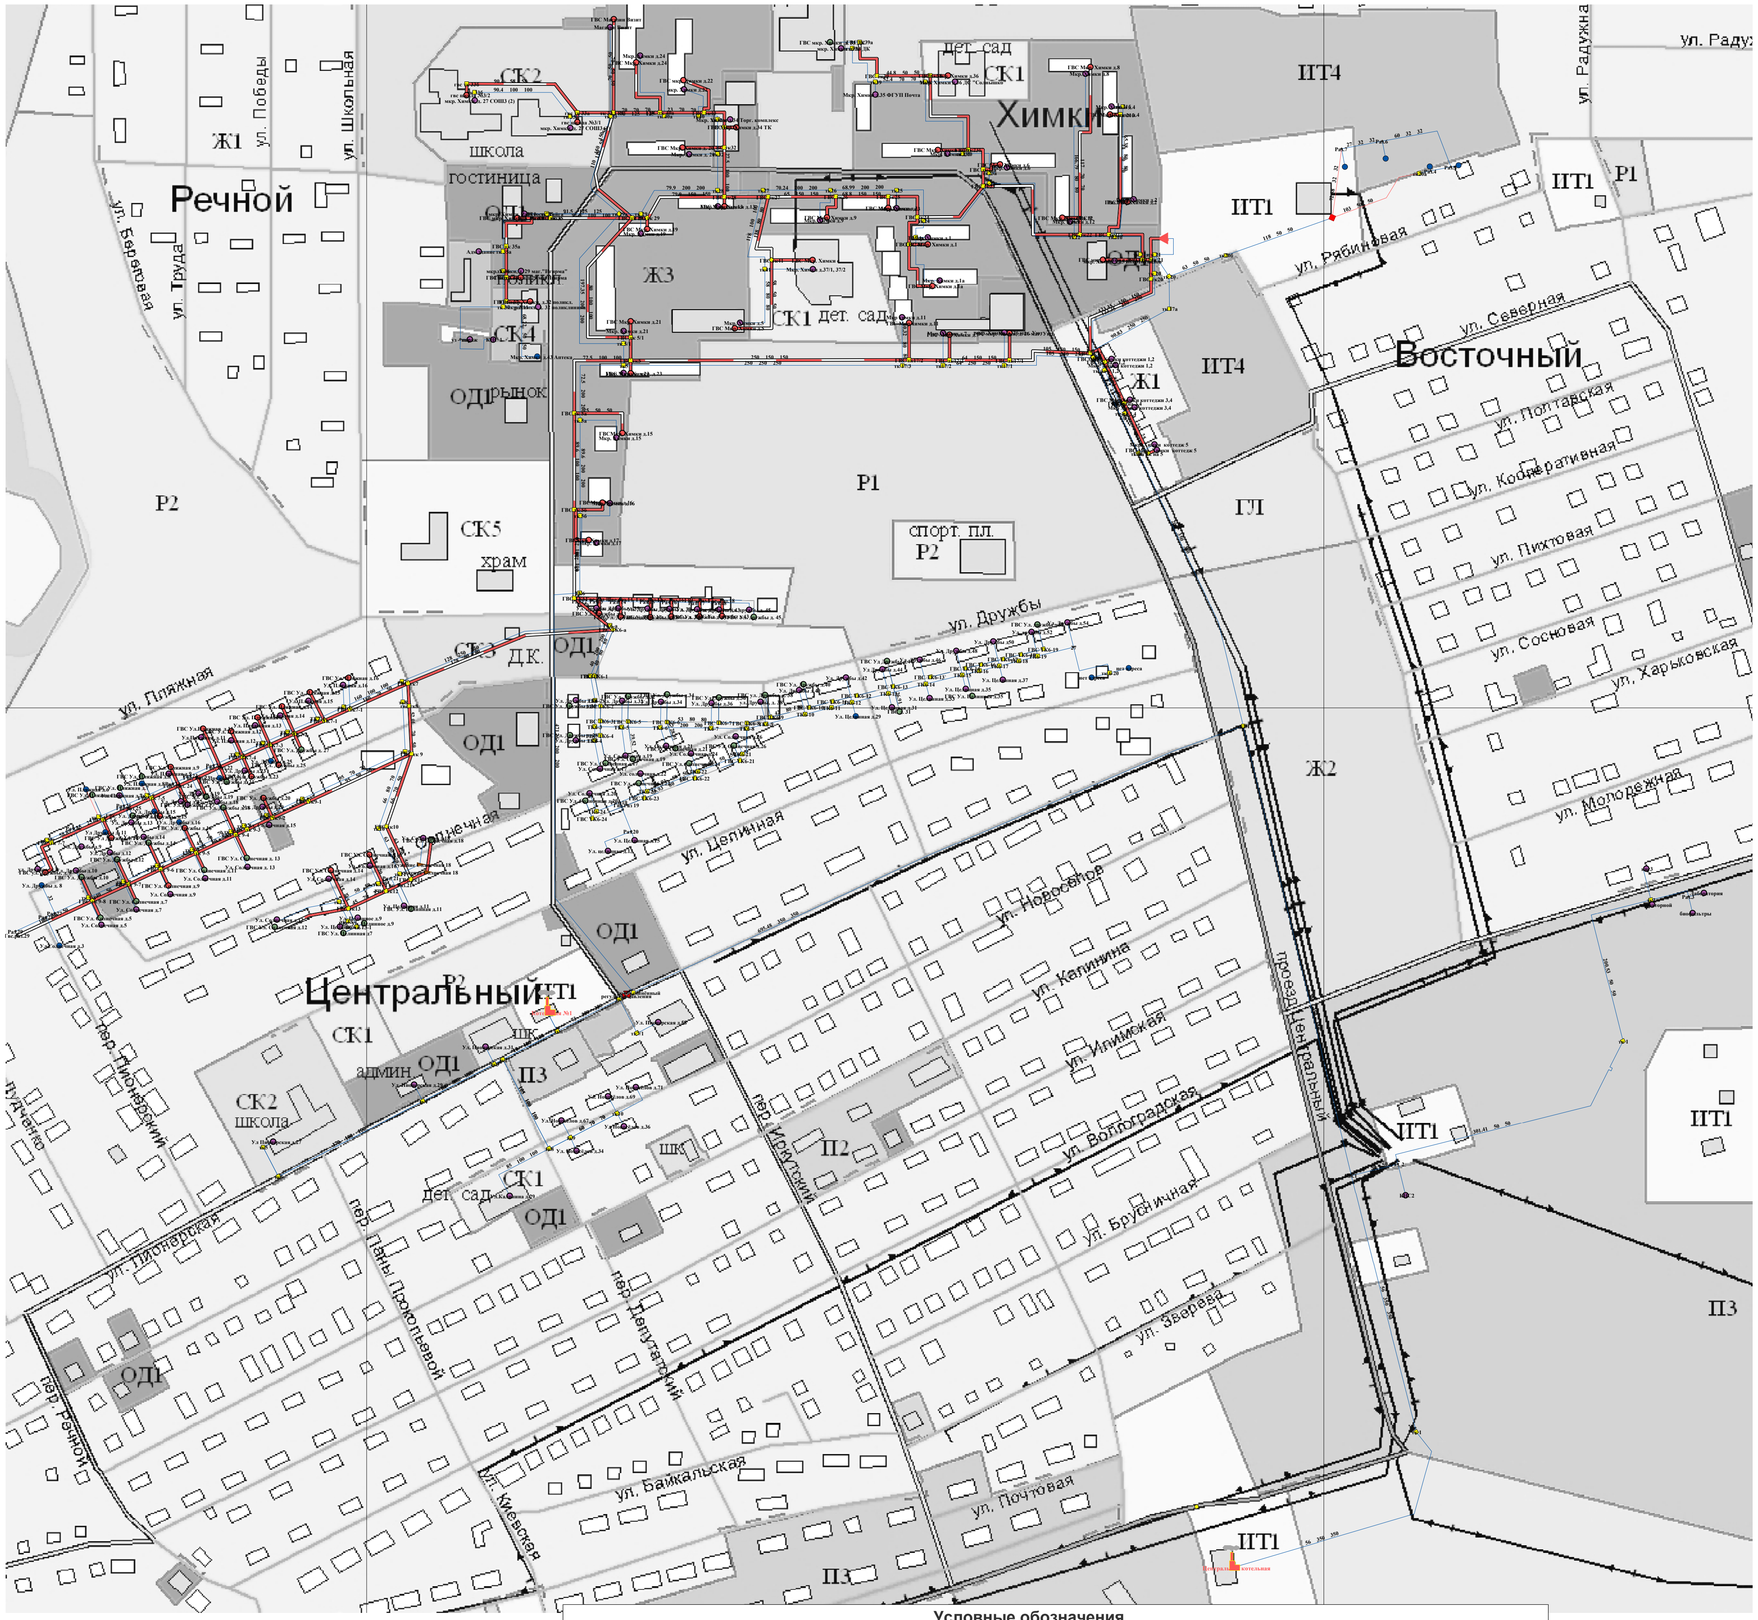

Условные обозначения

- Источник работа
- ЦТП
- Обобщенный потребитель работа
- Потребитель ГВС включен
- Потребитель ГВС отключен
- Потребитель работа
- Потребитель отключен
- Узел тепловая камера
- Узел разветвление
- Узел смена диаметра
- Участки отключен
- Участки включен
- Участки ГВС откл
- Участки ГВС вкл

0 25 50 100 150 200 м